



ROMÂNIA
JUDEȚUL IAȘI
COMUNA ROMÂNEȘTI

primariaromanesti@yahoo.com; tel.: 0232.323.800/ fax: 0232.323.871 www.comuna-romanesti.ro

CONSILIUL LOCAL ROMANESTI
HOTARAREA NR. 80/29.06.2021

Privind aprobarea unor cereri de atribuire in folosinta gratuita de terenuri din domeniul privat al UATC Romanesti, jud.Iasi, in baza Legii nr.15/2003.

**Consiliul Local Românești, judetul Iași, întrunit în ședință ordinară,
la data de 29.06.2021**

Având în considerare si luand act de:

Referatul de aprobare la proiectul de hotarare elaborat de Viceprimarul Neculai Ciolan, in calitatea sa de *initiator*;

Referatul intocmit de compartimentul de specialitate din cadrul Primariei Comunei Romanesti, jud.Iasi, precum si cererile persoanelor solicitante, inregistrate sub nr.1617/2021 si respectiv, nr.2830/2021, la aceeasi entitate si inscrisurile anexate acestora privind indeplinirea conditiilor prevazute de Legii nr.15/2003 (republicata) privind sprijinul acordat tinerilor pentru construirea unei locuinte proprietate personala;

Avizul consultativ al Comisiei de specialitate nr.1 din cadrul Consiliului Local Românești,

In conformitate cu:

Prevederile Constitutiei Romaniei si ale Cartei europene a autonomiei locale, adoptata la Strasbourg la 15 octombrie 1985 si ratificata prin Legea nr.199/1997,

- Prevederile art 75 si art 84 din OUG nr.57/2019 privind Codul administrativ si cele cuprinse in partea I titlul III din acelasi Cod, precum si prevederile Legii nr.199/1997 pentru ratificarea Cartei europene a autonomiei locale, adoptata la Strasbourg la 15 octombrie 1985,

- Prevederile Legii nr.15/2003 (republicata) privind sprijinul acordat tinerilor pentru construirea unei locuinte proprietate personala,

- Prevederile art 362 din Codul administrativ, precum si prevederile art 129 alin 1 si 2 lit c), alin 6 lit b), precum si alin 14 din Codul administrativ,

Dispozitiile din Legea nr.24/2000 privind normele de tehnica legislativa si elaborarea actelor normative,

Prevederile Legii nr.554/2004 privind contenciosul administrativ, ale Legii 544/2001 privind liberul acces la informatiile de interes public, precum si ale Legii

nr.52/2003 privind transparenta decizionala in administratia publica, cu modificarile si completarile ulterioare,

In baza dispozitiilor 129 si ale art 196 alin 1 lit a) teza I din Ordonanta de Urgenta a Guvernului nr.57/2019 privind Codul administrativ,

HOTARASTE:

Art.1. Se aproba atribuirea in folosinta gratuita in considerarea prevederilor din *Legii nr.15/2003 (republicata) privind sprijinul acordat tinerilor pentru construirea unei locuinte proprietate personala*, de terenuri aflate in domeniul privat al UATC Romanesti, jud.Iasi, pentru construirea unei locuinte proprietate personala, pe durata existentei constructiei, dupa cum urmeaza:

(1) suprafata de **1.000,00 mp** teren intravilan situat in **T12 P347/2/3**, com.Romanesti, jud.Iasi – doamnei **Ciolan Lisman Sabina-Maria**, domiciliata in com.Romanesti, jud Iasi;

(2) suprafata de **929,00 mp** teren intravilan situat in **T4 P211/5**, com.Romanesti, jud.Iasi – doamnei **Fotache Cristina**, domiciliata in com.Romanesti, jud Iasi, suprafete identificate in Planurile de amplasament si delimitare prevazute in Anexa nr.1, respective, Anexa nr.2 la prezenta Hotarare, parte integranta din aceasta.

Art.2. Prezenta Hotărâre se va comunica Primarului Comunei Românești, jud.Iasi, in vederea asigurarii aducerii la indeplinire cu respectarea cadrului legal incident, compartimentului de specialitate din cadrul aparatului acestuia, precum si Instructiunii Prefectului Județului Iași - *pentru controlul legalității*, persoanelor/autoritatilor interesate si se va aduce la cunostinta publica in conditiile prevazute de art 197 din OUG nr.57/2019 privind Codul administrativ.

Romanesti, 29..06.2021

**Presedinte de sedinta,
Consilier local
Aurel-Daniel BARGAN**



**Contrasemnează
pentru legalitate,
Secretar General Comuna
Daniela OLTEANU**

Hotararea a fost adoptata cu 9 voturi PENTRU, 0 voturi IMPOTRIVA si 0 voturi ABTINERI – 9 consilieri locali prezenti din totalul din totalul de 11 membri ai Consiliului Local, in functie.

PLAN DE AMPLASAMENT SI DELIMITARE IMOBILULUI CU PROPUNEREA DE LOTIZARE
Scara 1:1000



VIZAT

PRESEDINTE COMISIA LOCALA DE FOND FUNCJAR
PRIMAR Ioan STEGARIU

intocmit: ing. Pavel MOSCALU



PLAN DE AMPLASAMENT SI DELIMITARE


Scara 1:500

Imobil localizat intravilan sat Românești ,Com. Romanesti

T4, parcela P211/5

Suprafata =929.00 mp;

posesor _____

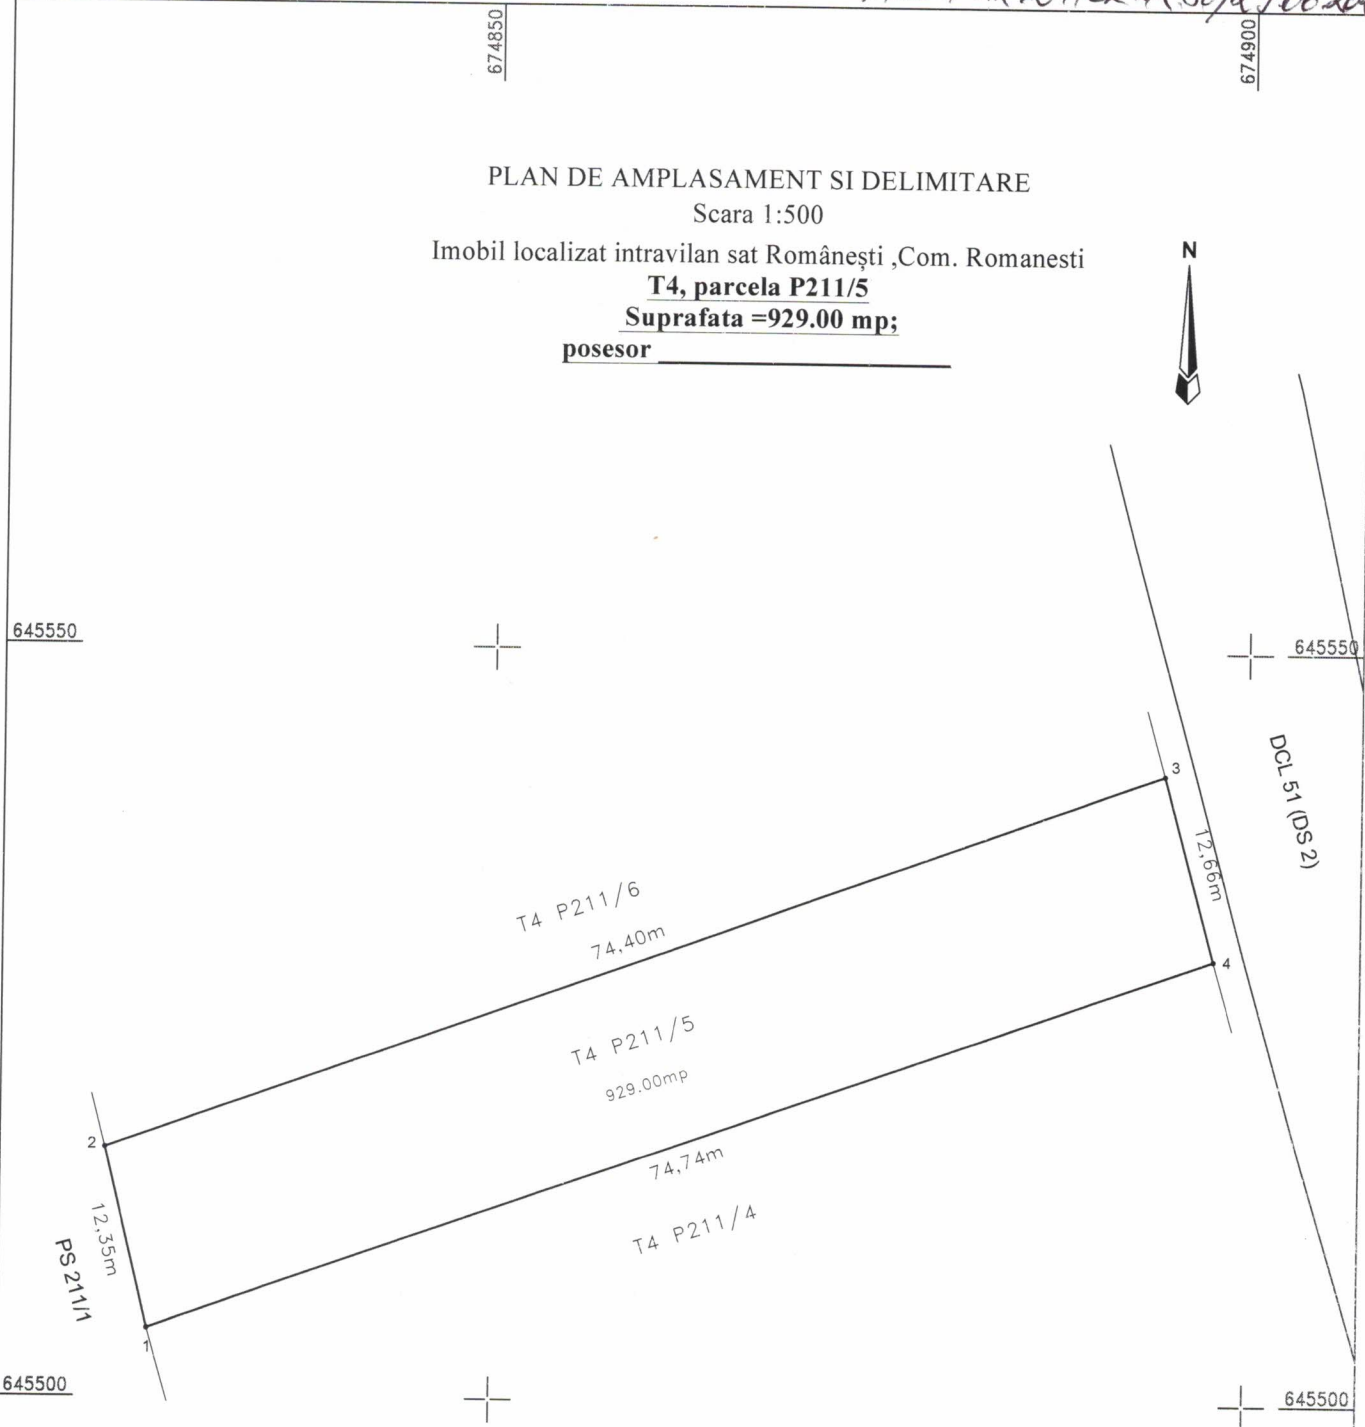

Nr. Pct.	X [m]	Y [m]
1	645504.490	674827.368
2	645516.496	674824.464
3	645541.815	674894.420
4	645529.600	674897.759



VIZAT

PRESEDINTE COMISIA LOCALA DE FOND FUNCJAR

PRIMAR Ioan STEGARIU

