



ROMÂNIA
JUDEȚUL IAȘI
COMUNA ROMÂNEȘTI

primariaromanesti@yahoo.com; tel.: 0232.323.800/ fax: 0232.323.871 www.comuna-romanesti.ro

CONSILIUL LOCAL ROMANESTI
HOTARAREA NR. 117/15.12.2022

Privind declararea ca bun de uz si de interes public local a unui imobil – teren aflat in intravilanul Comunei Romanesti, judetul Iasi.

**Consiliul Local Românești, judetul Iași, întrunit în ședință ordinară,
la data de 15.12.2022.**

Având în considerare si luand act de:

Referatul de aprobare la proiectul de hotarare nr.6880/14.12.2022 elaborat de Primar, in calitatea sa de *initiator*;

Referatul nr.6878/14.12.2022 intocmit de compartimentul de specialitate din cadrul Primariei Comunei Romanesti, jud.Iasi, precum si anexele acestuia (plan de amplasament si delimitare imobil si plan de incadrare in zona),

Avizul consultativ nr.6899/15.12.2022 al Comisiei de specialitate nr.1 din cadrul Consiliului Local Românești,

In conformitate cu:

Prevederile Constitutiei Romaniei si ale Cartei europene a autonomiei locale, adoptata la Strasbourg la 15 octombrie 1985 si ratificata prin Legea nr.199/1997,

Prevederile art 75 si art 84 din OUG nr.57/2019 privind Codul administrativ si cele cuprinse in partea I titlul III din acelasi Cod, precum si prevederile Legii nr.199/1997 pentru ratificarea Cartei europene a autonomiei locale, adoptata la Strasbourg la 15 octombrie 1985 si prevederile Hotararii Consiliului Local Romanesti nr.21/06.08.1999 de insusire a inventarului bunurilor care apartin domeniului public al Comunei Romanesti, jud.Iasi,

Prevederile art 286 si urm. din Codul administrativ – dispozitiile privind proprietatea publica si regimul juridic al acesteia, prevederile art 129 alin 1 si 2 lit c), alin 6 si alin 14 din Codul administrativ, precum si dispozitiile art 287, art 297 din acelasi Cod,

Dispozitiile din Legea nr.24/2000 privind normele de tehnica legislativa si elaborarea actelor normative,

Prevederile Legii nr.554/2004 privind contenciosul administrativ, ale Legii 544/2001 privind liberul acces la informatiile de interes public, precum si ale Legii nr.52/2003 privind transparenta decizionala in administratia publica, cu modificarile si completarile ulterioare,

In baza dispozitiilor art 129 si ale art 196 alin 1 lit a) teza I din Ordonanta de Urgenta a Guvernului nr.57/2019 privind Codul administrativ,


HOTARASTE:

Art.1. Se aproba declararea ca bun de uz si de interes public local a imobilului – teren in suprafata de 777,00 mp situat in intravilanul sat Romanesti, Comuna Romanesti, jud.Iasi, Tarla 18, Parcela A2, identificat in planul de amplasament si delimitare a imobilului prevazut in anexa – parte integranta din prezenta Hotarare

Art.2. Prezenta Hotărâre se va comunica Primarului Comunei Românești, jud.Iasi, in vederea asigurarii aducerii la indeplinire cu respectarea cadrului legal incident, compartimentului de specialitate din cadrul aparatului acestuia, precum si Instituției Prefectului Județului Iași - *pentru controlul legalității*, persoanelor/autoritatilor interesate si se va aduce la cunostinta publica in conditiile prevazute de art 197 din OUG nr.57/2019 privind Codul administrativ.

Romanesti, 15 decembrie

**Presedinte de sedinta,
Consilier local - Mihai Toma**

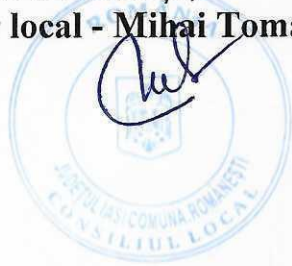

**Contrasemnează
pentru legalitate,
Secretar General Comuna
Daniela OLTEANU**

A handwritten signature in blue ink, corresponding to Daniela Olteanu, the General Secretary of the Municipality.

Anexa – Plan de amplasament si delimitare a imobilului – teren in suprafata de 777,00 mp situat in intravilanul sat Romanesti, Comuna Romanesti, jud.Iasi, Tarla 18, Parcela A2.


Nr. act:117

Data adoptarii:15.12.2022

Voturi exprimate – 9 voturi PENTRU, 0 voturi IMPOTRIVA, 0 voturi ABTINERI, 9 consilieri prezenti din totalul de 11 membri de Consiliu Local, in functie.

PLAN DE AMPLASAMENT SI DELIMITARE A IMOBILULUI
Scara 1:500

Nr. Cadastral	Suprafata masurata	Adresa imobilului
	777.00 mp	Intravilan Sat Romanesti, com. Romanesti, Tarla 18, Parcela A2
Carte Funciara nr.		UAT
		ROMANESTI

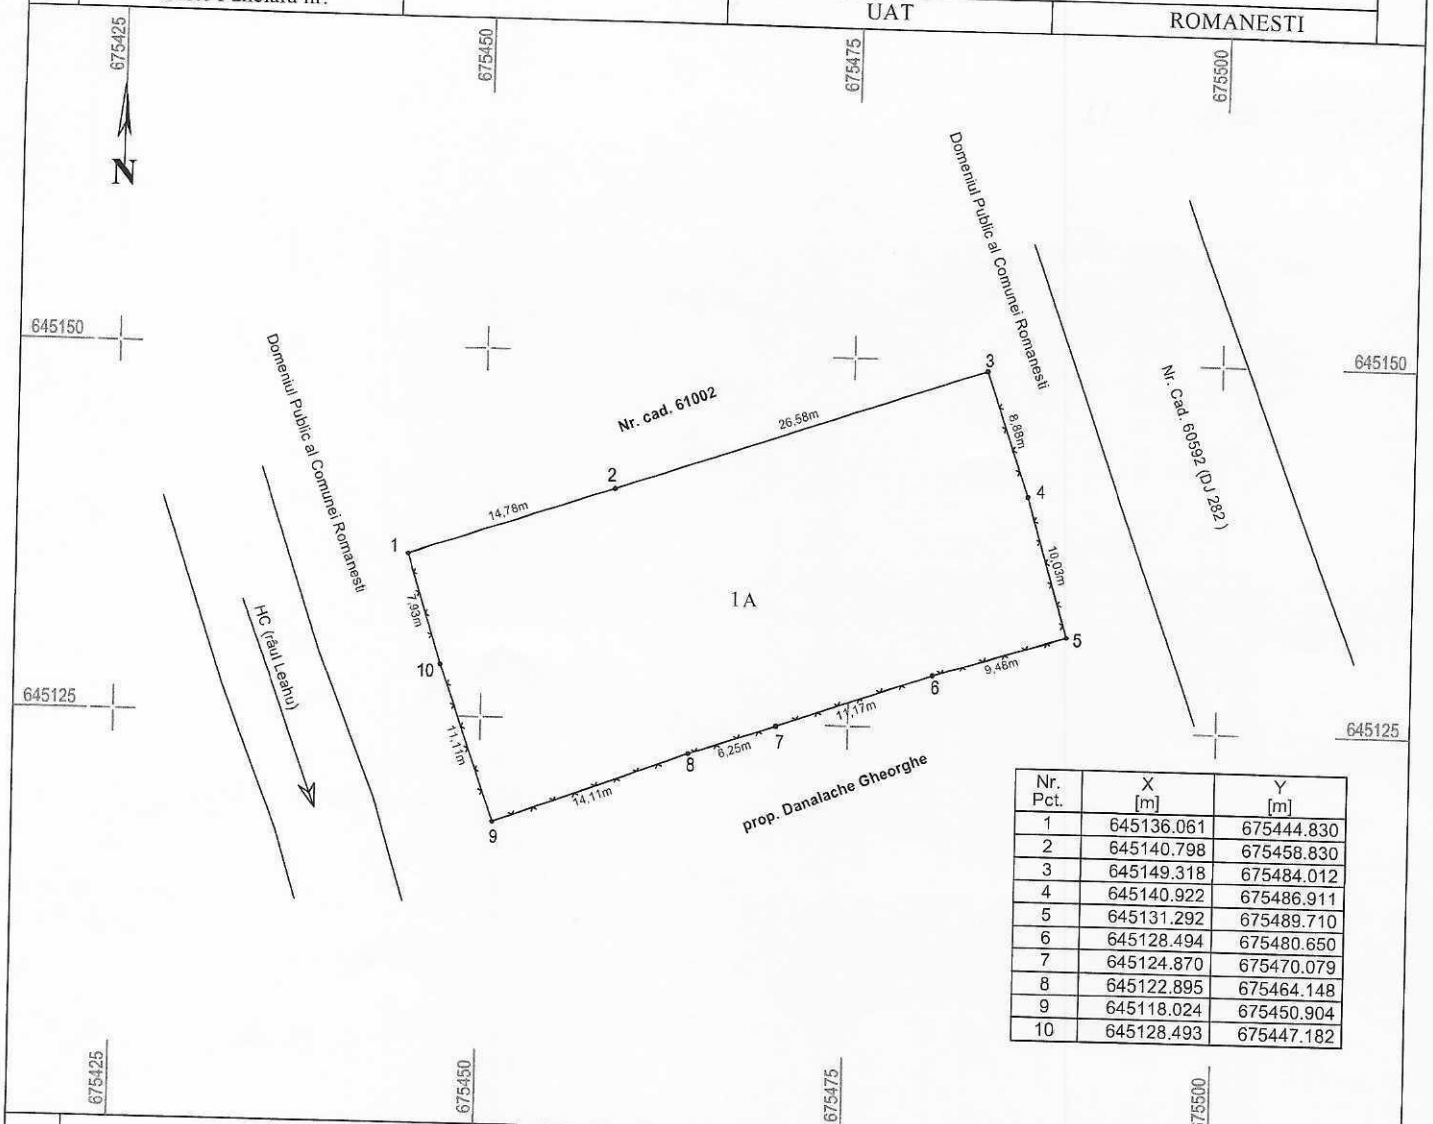

Nr. Pct.	X [m]	Y [m]
1	645136.061	675444.830
2	645140.798	675458.830
3	645149.318	675484.012
4	645140.922	675486.911
5	645131.292	675489.710
6	645128.494	675480.650
7	645124.870	675470.079
8	645122.895	675464.148
9	645118.024	675450.904
10	645128.493	675447.182

A. Date referitoare la teren

Nr. Parcela	Categorie de folosinta	Suprafata (mp)	Valoarea de impozitare (lei)	Mentuni
1	A	777.00		Bunul imobil este delimitat astfel: -gard de plasa in punctele 3-10-1; -marcat cu tarusi in punctele 1-3;
	Total	777.00		

B. Date referitoare la constructii

Cod Constr.	Suprafata construita la sol (mp)	Valoarea de impozitare (lei)	Mentuni
	Total		

SUPRAFATA TOTALA MASURATA A IMOBILULUI=777.00 mp

Executant autorizat: **ING. MOSCALU PAVEL**
 Confirm executarea masuratorilor la teren, corectitudinea intocmirii documentatiei cadastrale si corespondenta acesteia cu realitatea din teren Pavel Moscalu
 RO-IS-F Nr.0195/2018; SC TERRACAD CONSTRUCT SRL (RO-B-J Nr. 1643/2019)
 Semnatura si stampila
 2022-12-15 10:35+02:00
 Data: 12.2022

Vizat Primar,
Ioan STEGARIU



**Plan de încadrare în zona
1:1000**

Intravilan sat Românești com. Românești

T18 A2

S=777.00 mp



Vizat Primar:

