


PRIMARIA COMUNEI ROMÂNEȘTI

ANUNȚ de INFORMARE a PUBLICULUI în legătură cu INTENȚIA de ELABORARE a unui
PLAN URBANISTIC ZONAL
CONSTRUIRE HALĂ PROCESARE PLANTE MEDICINALE,
DEPOZITARE și ÎMBUTELIERE
 Jud. IAȘI, Comuna ROMÂNEȘTI, sat URSOAIA,
 LOT 2, NR. CAD. 60967

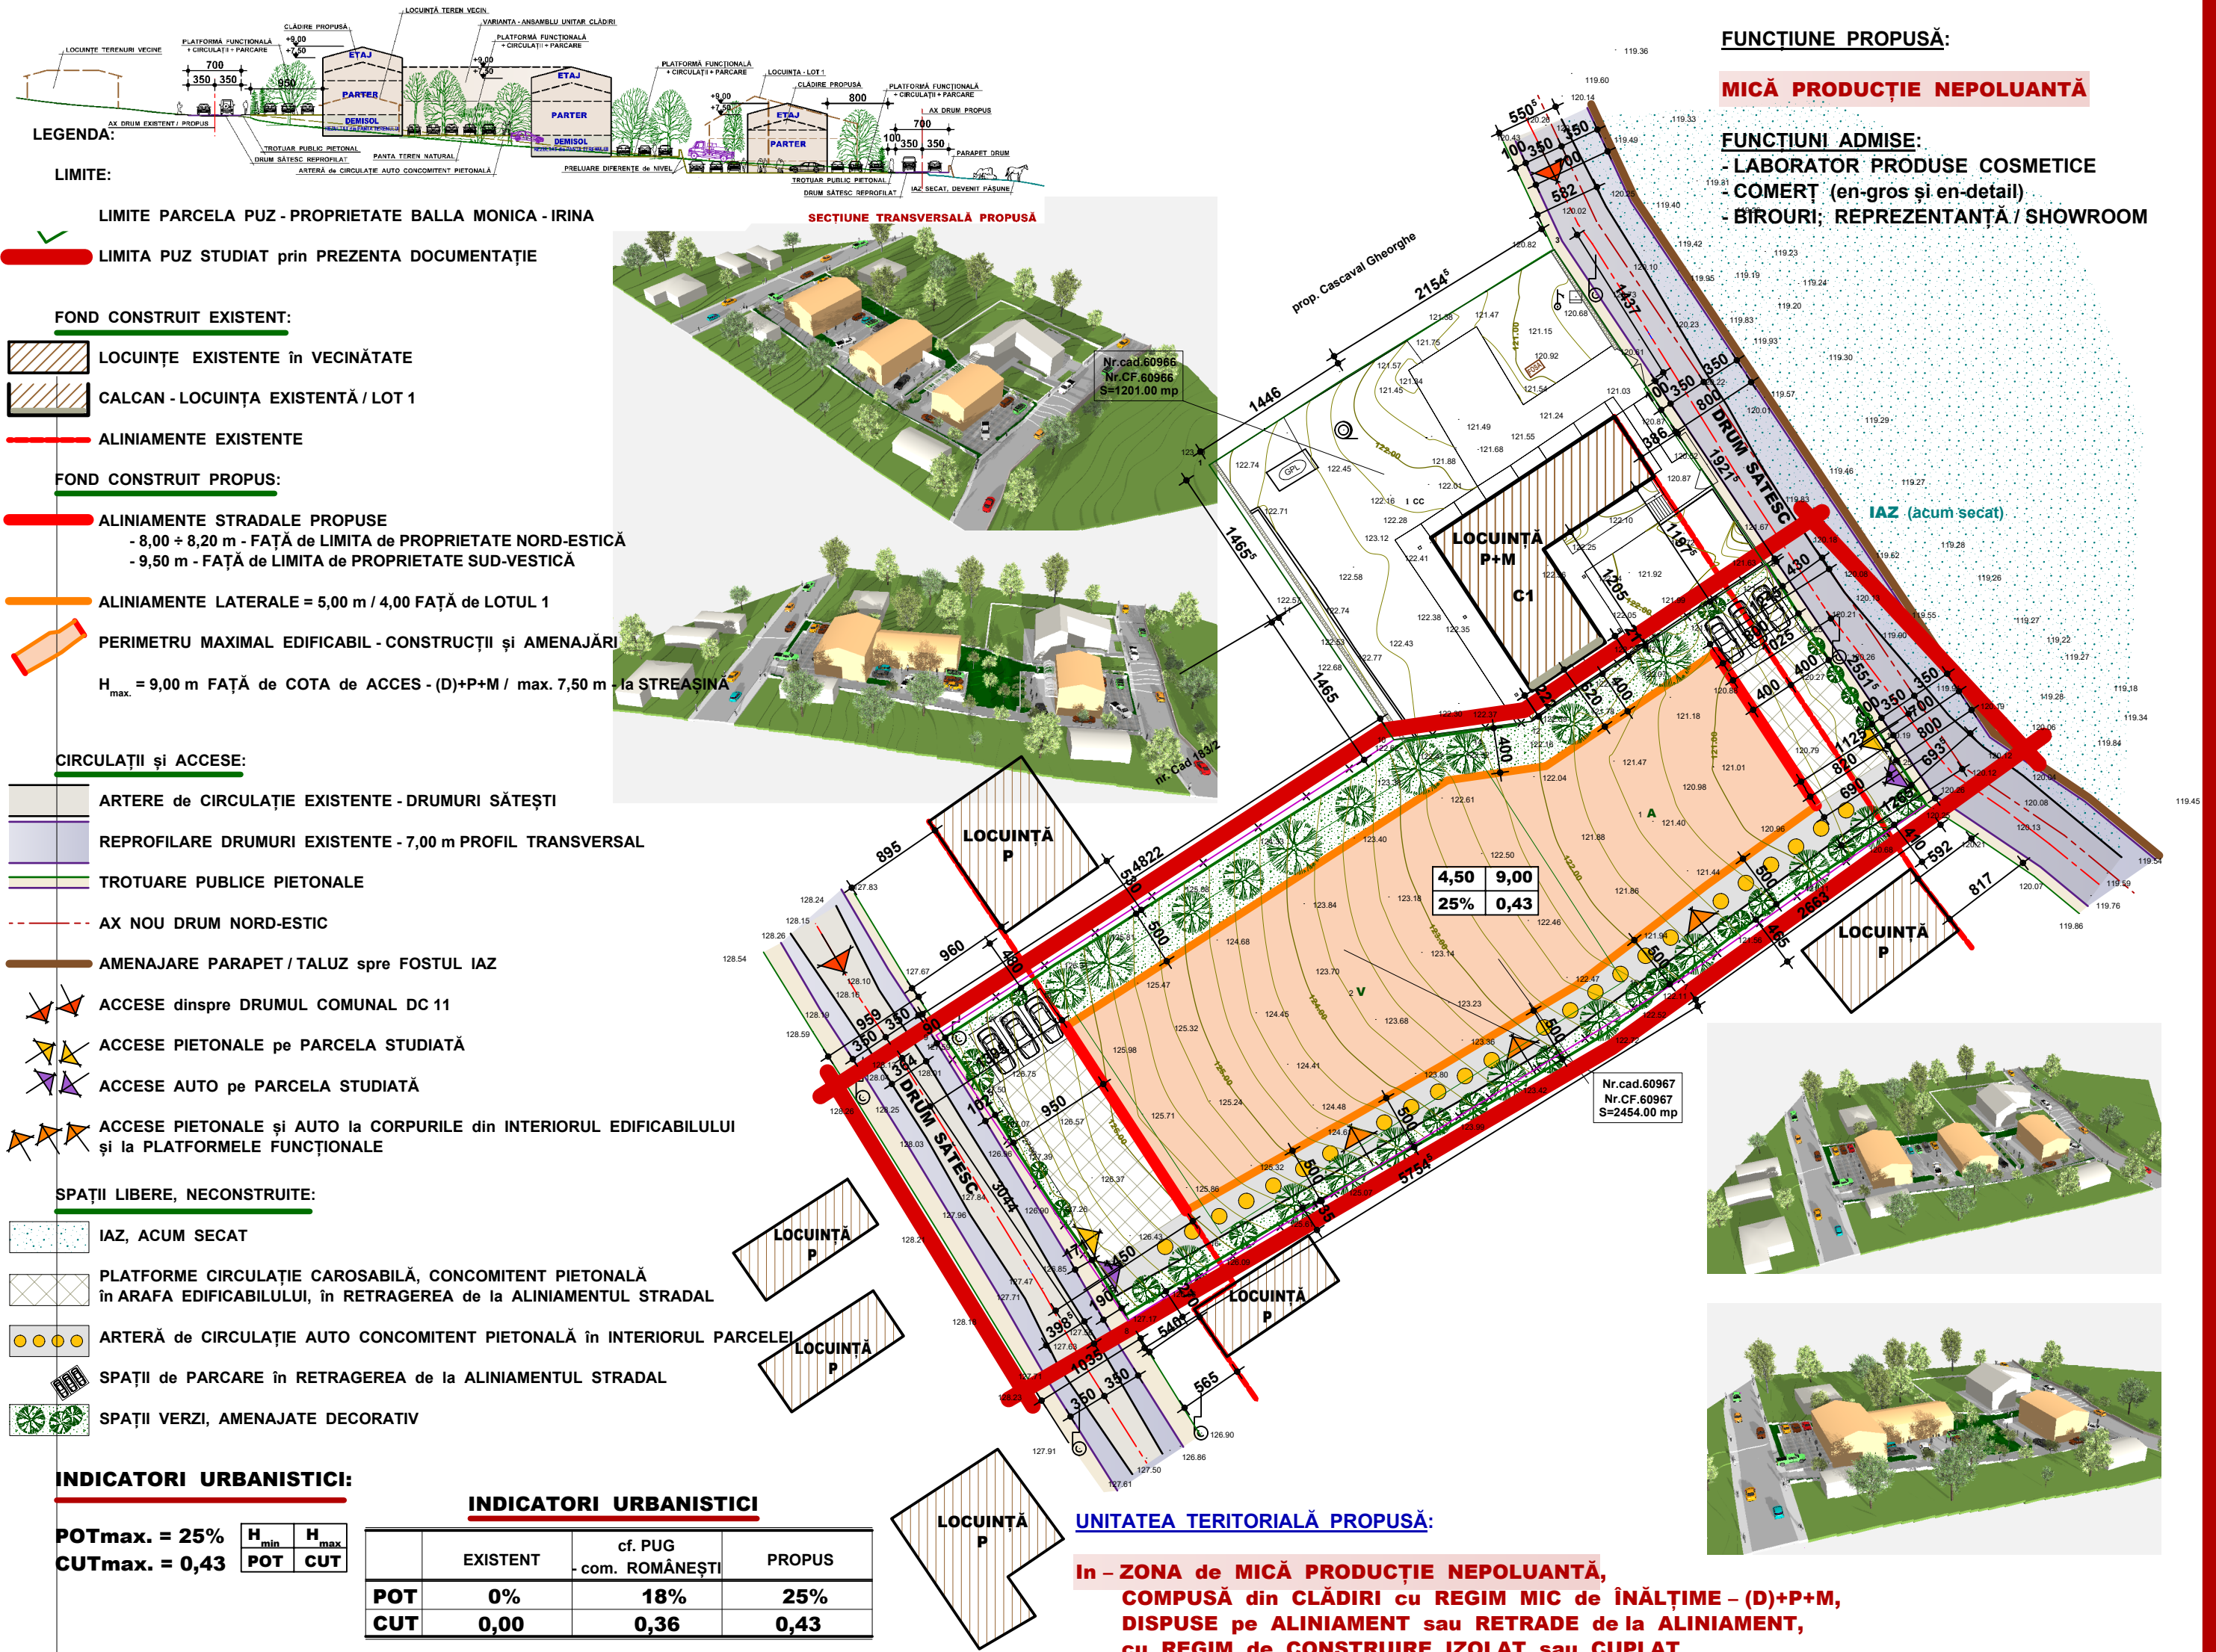

ARGUMENTARE:

Se propune edificarea unui ansamblu de clădiri pentru mică producție nepoluantă - procesare plante medicinale, depozitare și îmbuteliere, în regim (D)+P+M. Clădirile vor avea retragerea de minim 5 m de limitele laterale de proprietate, astfel încât să asigure însorirea locuințelor de pe parcelele vecine, iar plantațiile vor asigura izolarea față de acestea.

INDICATORI URBANISTICI PROPUȘI:

POT = 25%
 CUT = 0,43

INIȚIATOR: BALLA MONICA - IRINA

PUBLICUL ESTE RUGAT SĂ TRANSMITĂ OBSERVAȚII și PROPUNERI PRIVIND INTENȚIA de ELABORARE a PLANULUI URBANISTIC ZONAL în PERIOADA (20 ZILE CALENDARISTICE). OBSERVAȚIILE SUNT NECESARE în VEDEREA ELABORĂRII PUZ

Responsabilitatea informării și consultării revine PRIMĂRIEI COMUNEI ROMÂNEȘTI:

- adresa: comuna ROMÂNEȘTI, sat ROMÂNEȘTI, jud. IAȘI
 - telefon: 0232.323.800 Fax: 0232.323.871

Răspunsul la observațiile trimise va fi publicat pe pagina de internet a primăriei și va fi prezentat timp de 25 de zile de la încheierea perioadei de consultare a publicului, la sediul propriu și pe pagina de internet a primăriei:
www.comuna-romanesti.ro

Etapele preconizate pentru consultarea publicului până la parobarea planului:

- ETAPA PREGĂTITOARE - ANUNȚ INTENȚIE de ELABORARE
 - ETAPA ELABORĂRII PROPUNERILOR ce VOR FI SUPUSE PROCESULUI de AVIZARE

Metoda de informare: www.comuna-romanesti.ro

Perioada: 25 zile calendaristice de la data publicării